


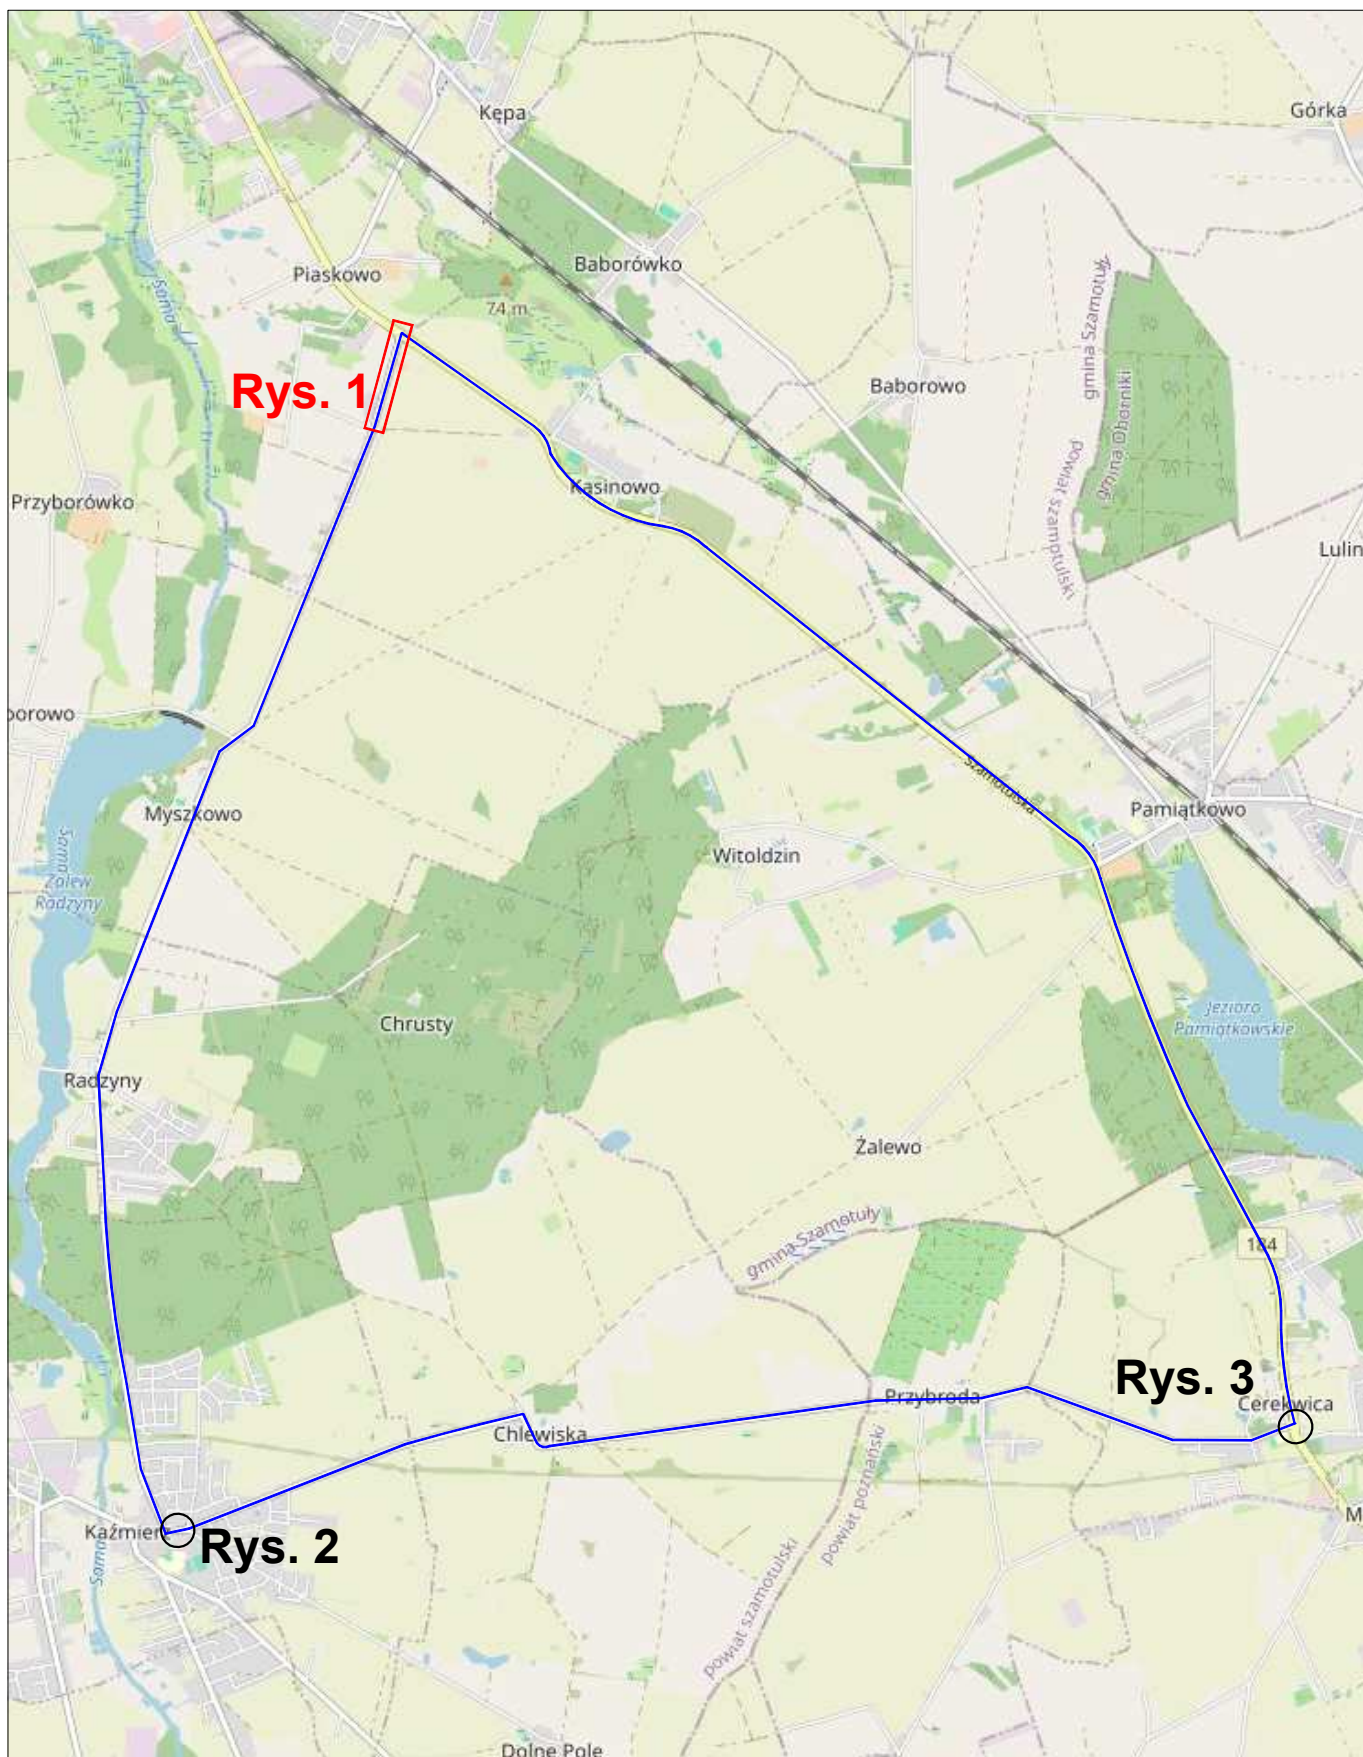

Jednostka Projektowa :		Nazwa opracowania :	
 PPU Dromo Sp z o.o.		Projekt Czasowej Organizacji ruchu na czas budowy obwodnicy Szamotuł w ciągu drogi wojewódzkiej nr 187 - prace bitumiczne na obwodnicy DP 1861P (ul. Główna)	
Nr rys.:	Data:		
0.1	Styczeń 2026		
Skala:	Nazwa rysunku:	Projektant:	Podpis:
	schemat objazdu	inż. Szymon Baranek	
	Budowa:	Sprawdzający:	Podpis:
-	obwodnica Szamotuł Strabag	mgr inż. Ewa Mikołajczyk	